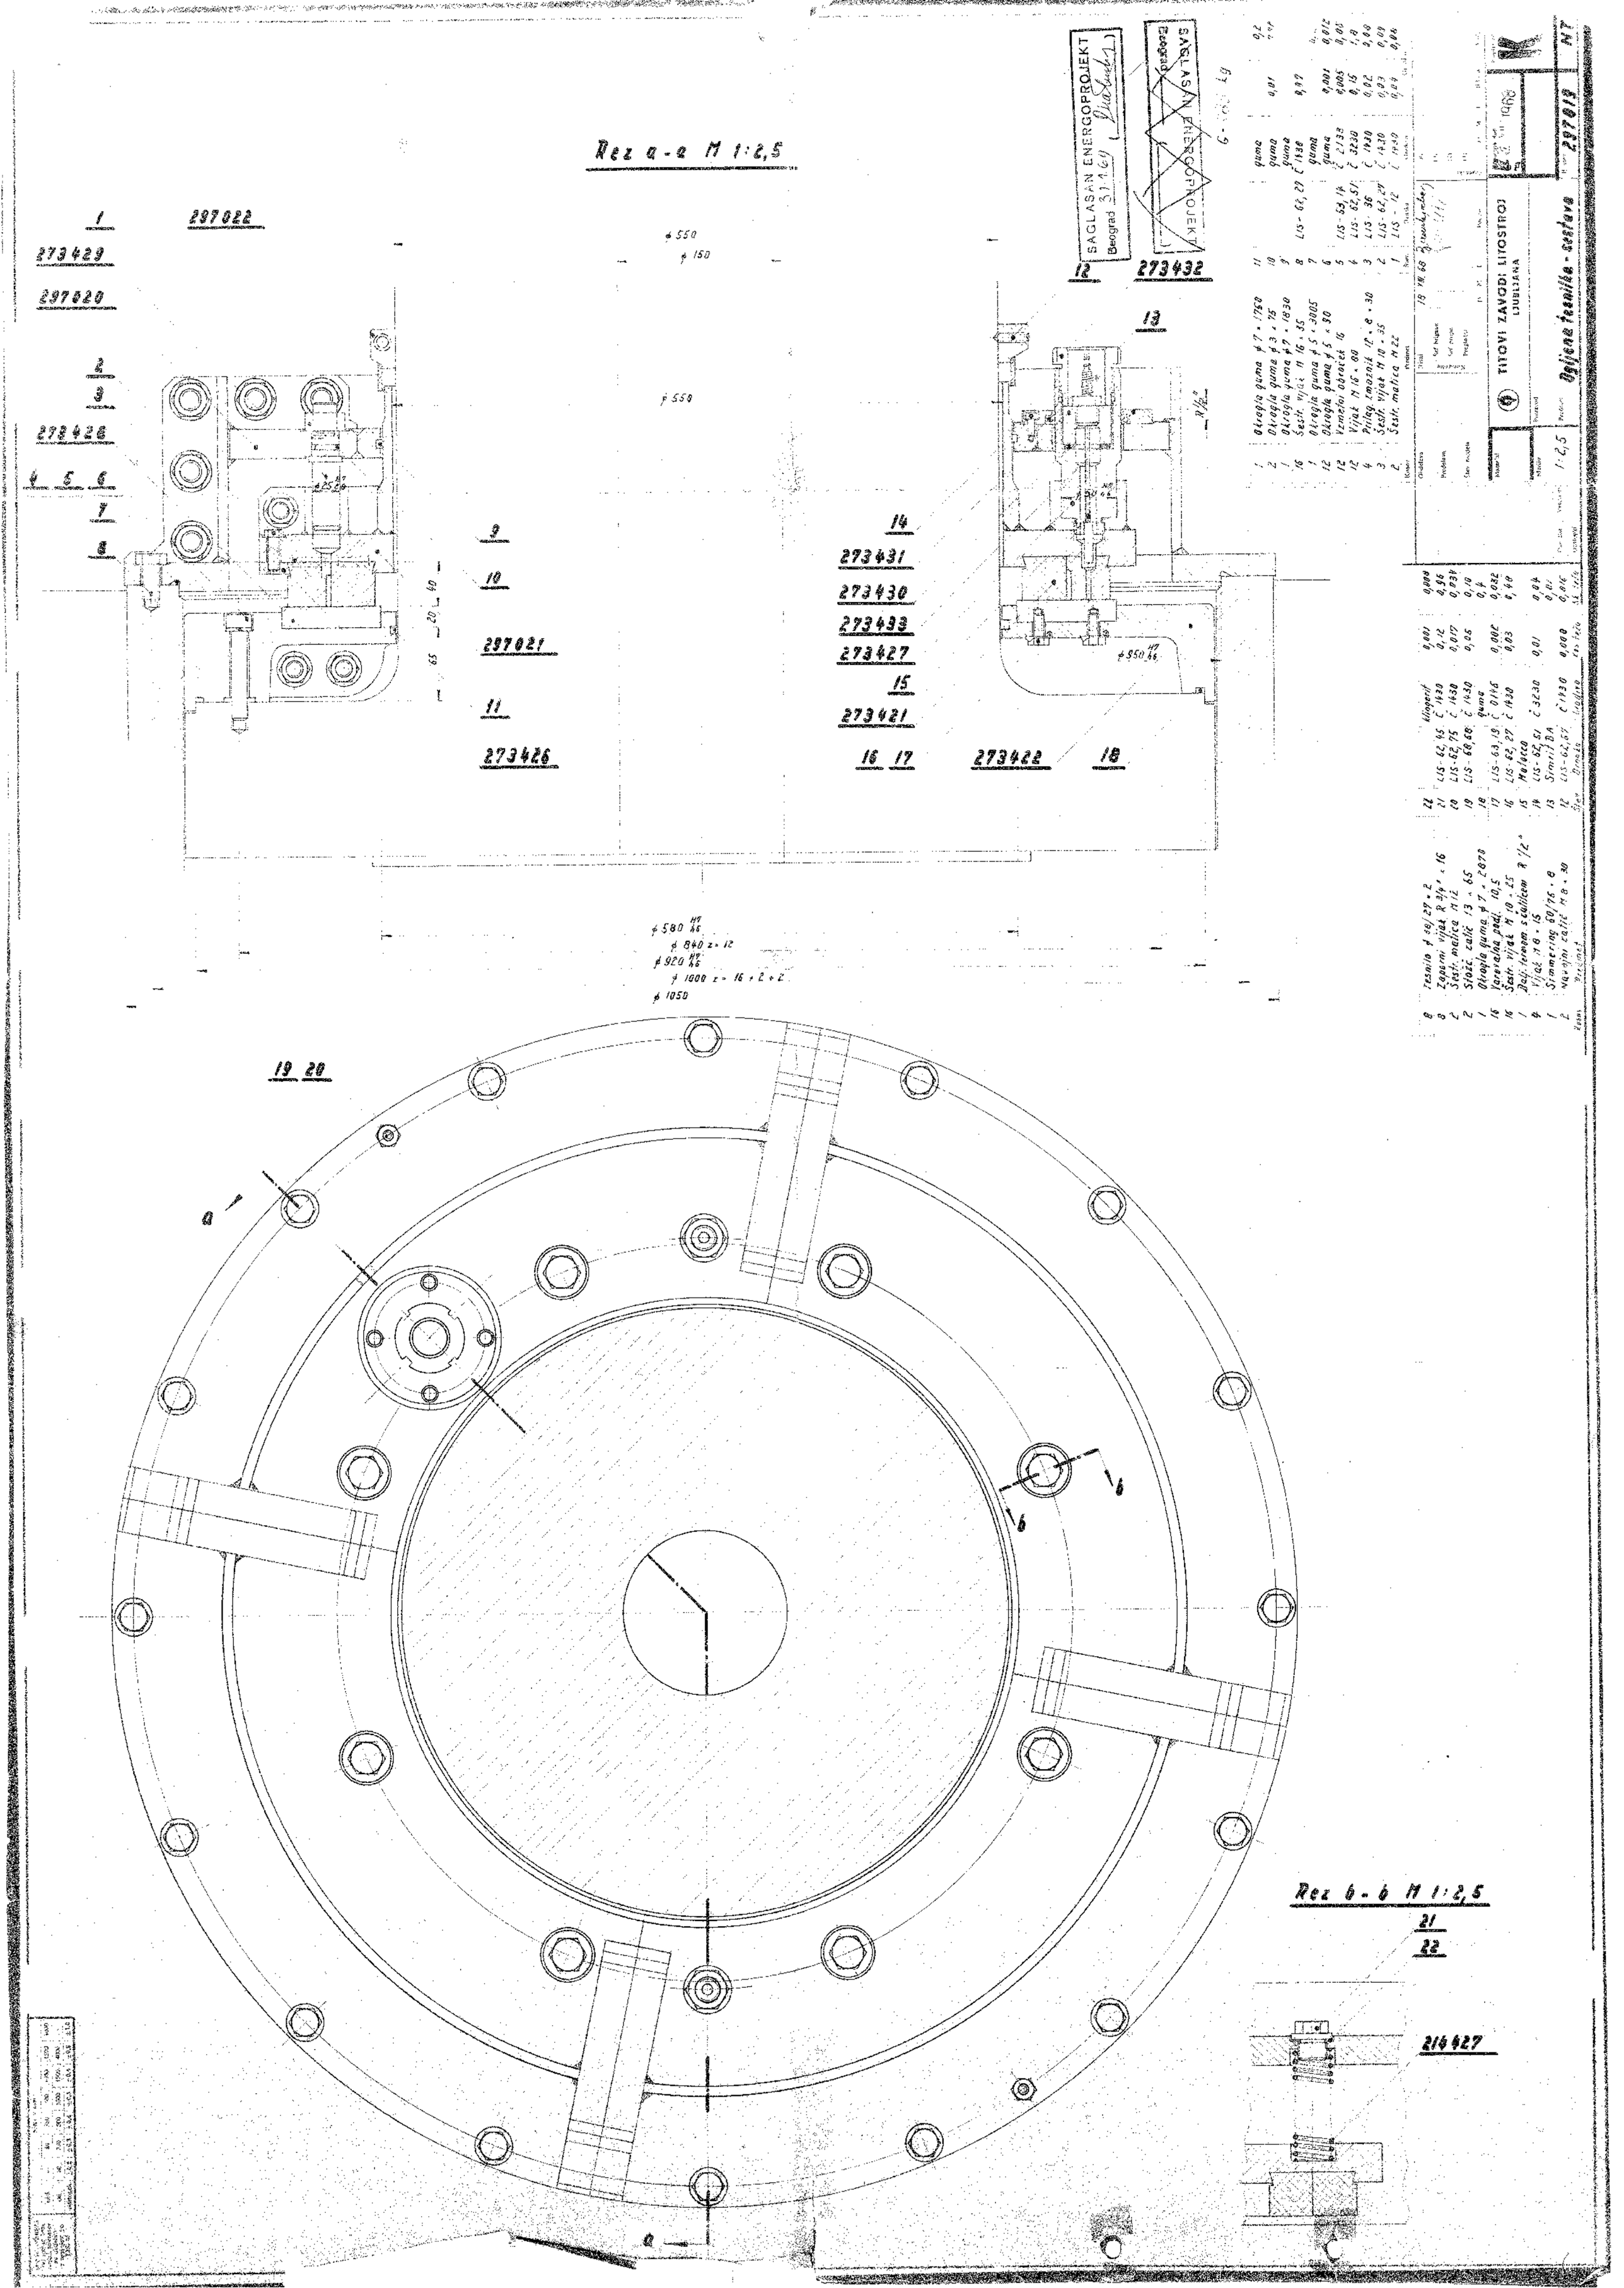
Rez a-a M 1:2,5
Rez b-b M 1:2,5
SAGLASAN ENERGOPROJEKT
Beograd
TITOVI ZAVODI LITOSTROJ
LJUBLJANA
Ojačana tranzitna - cestna
297022
273429
297020
273428
297021
273426
273431
273430
273433
273427
273421
273422
273432
216627
1:2,5